Construction of public Toilet Blocks at Chakalakaranagar Ward No.7

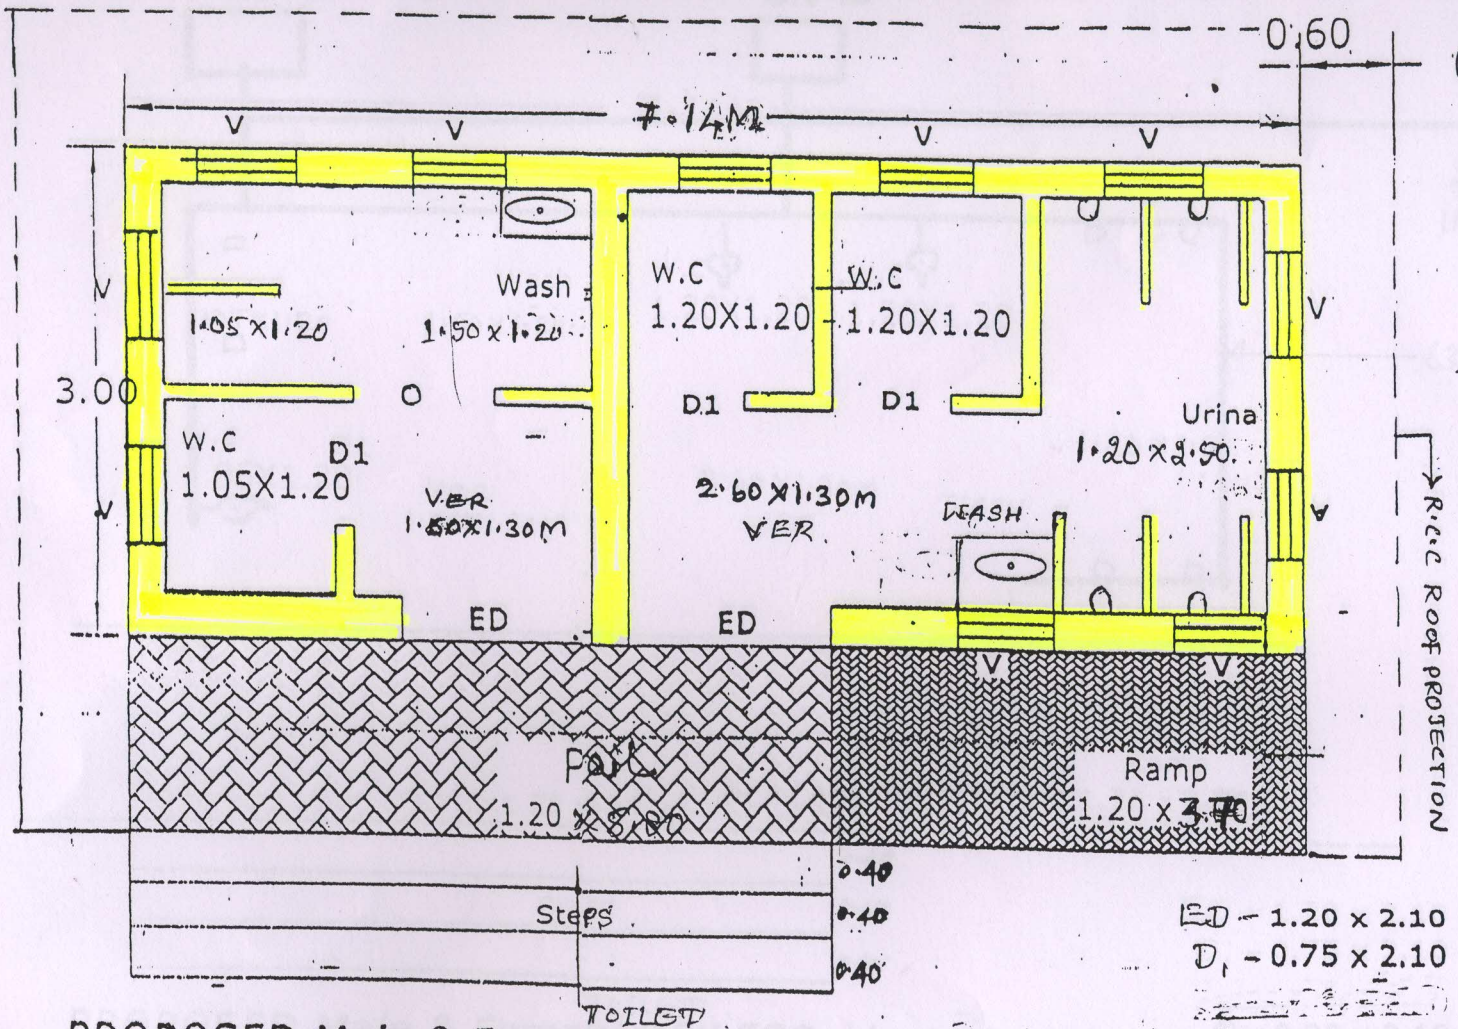

PROPOSED Male & Fema BLOCK FOR WARD NO.07.

PLAN

ED - 1.20 x 2.10

D_1 - 0.75 x 2.10

O - 0.90 x 2.10

V - 0.90 x 0.60

Granite Flooring & Dadooing

ಸಹಾಯಕ ಕಾರ್ಯಪಾಲಕ ಅಭಿಯಂತರರು
ಕೊಡಿಗೇಹಳ್ಳಿ ಉಪವಿಭಾಗ
ಯಲಹಂಕ ವಲಯ, ಬಿ.ಬಿ.ಎಂ.ಪಿ.
ಬೆಂಗಳೂರು - 560092

Construction of public Toilet Block at Shakambarinagar W.7 (Sanitary works)

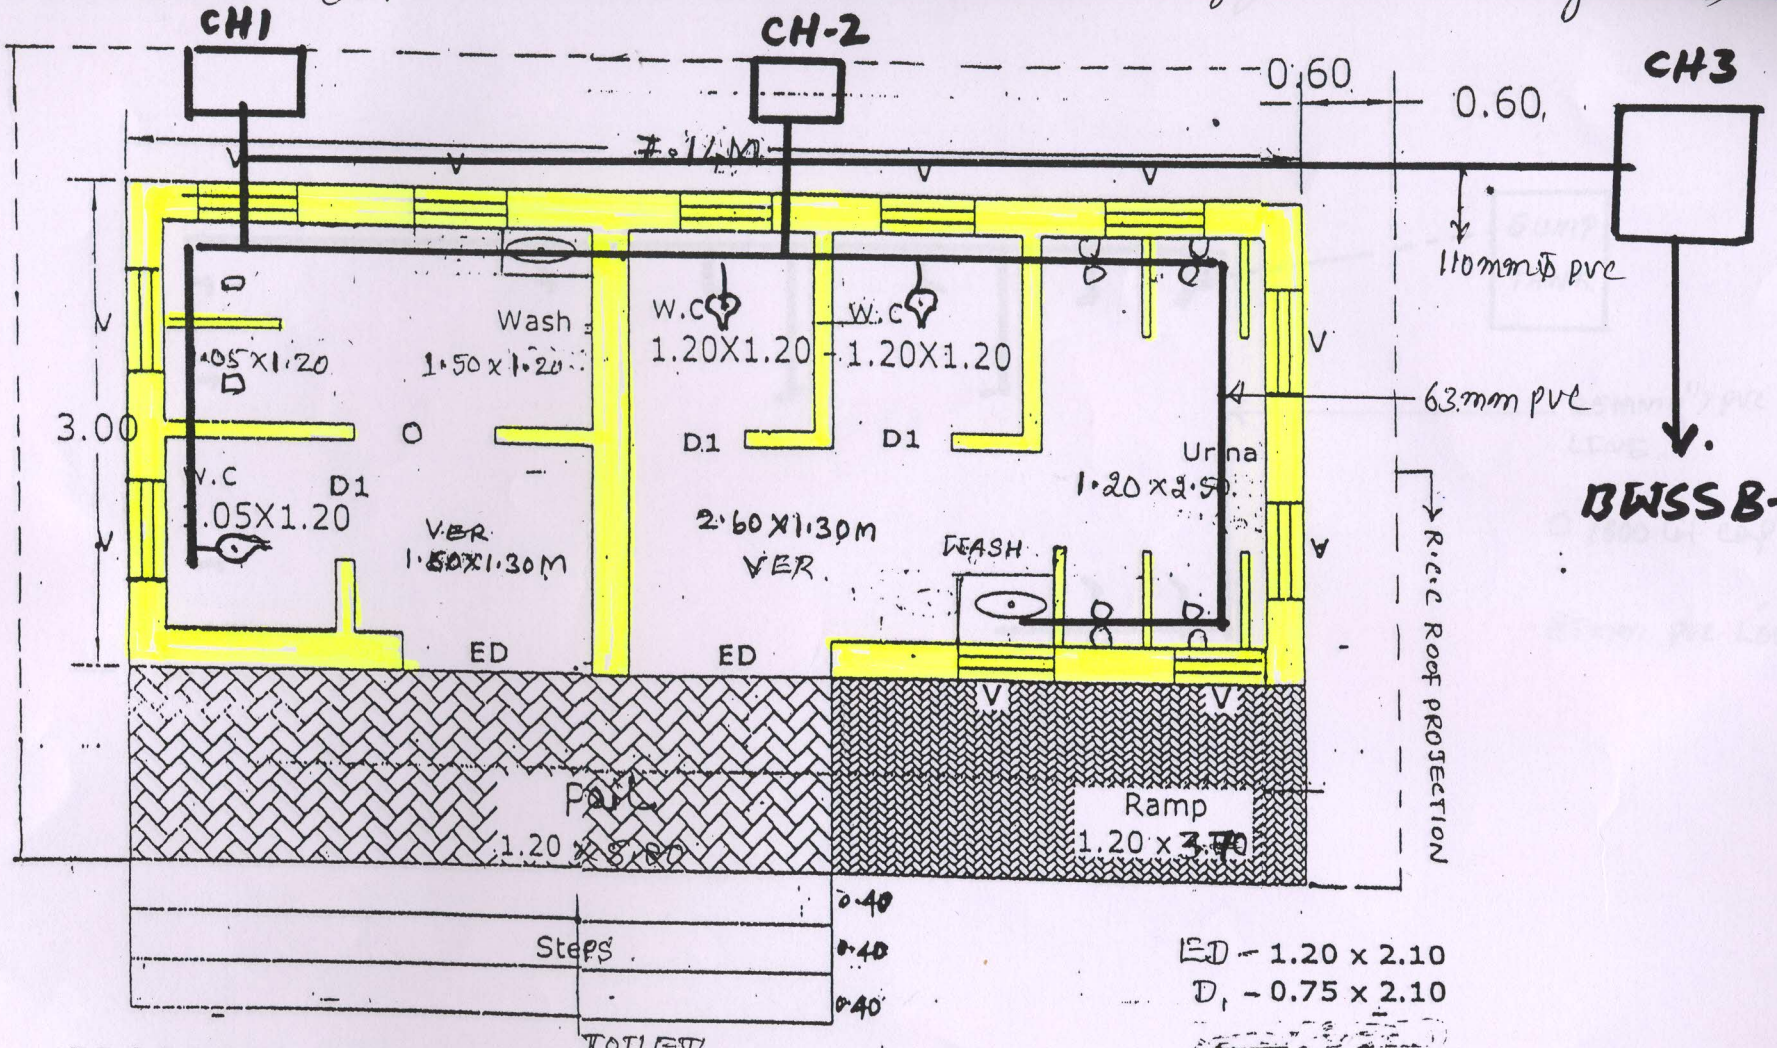

ED – 1.20 x 2.10
D1 – 0.75 x 2.10
O – 0.90 x 2.10
V – 0.90 x 0.60
Granite Flooring & Dadooing

PROPOSED Male & FemaBLOCK FOR WARD NO.07.

PLAN

ಸಹಾಯಕ ಕಾರ್ಯಪಾಲಕ ಅಭಿಯಂತರರು
ಕೊಡಿಗೇಹಳ್ಳಿ ಉಪವಿಭಾಗ
ಯಲಹಂಕ ವಲಯ, ಬಿ.ಬಿ.ಎಂ.ಪಿ.
ಬೆಂಗಳೂರು – 560092

Construction of public Toilet block at Sahakaranagar W.07. (Water Supply).

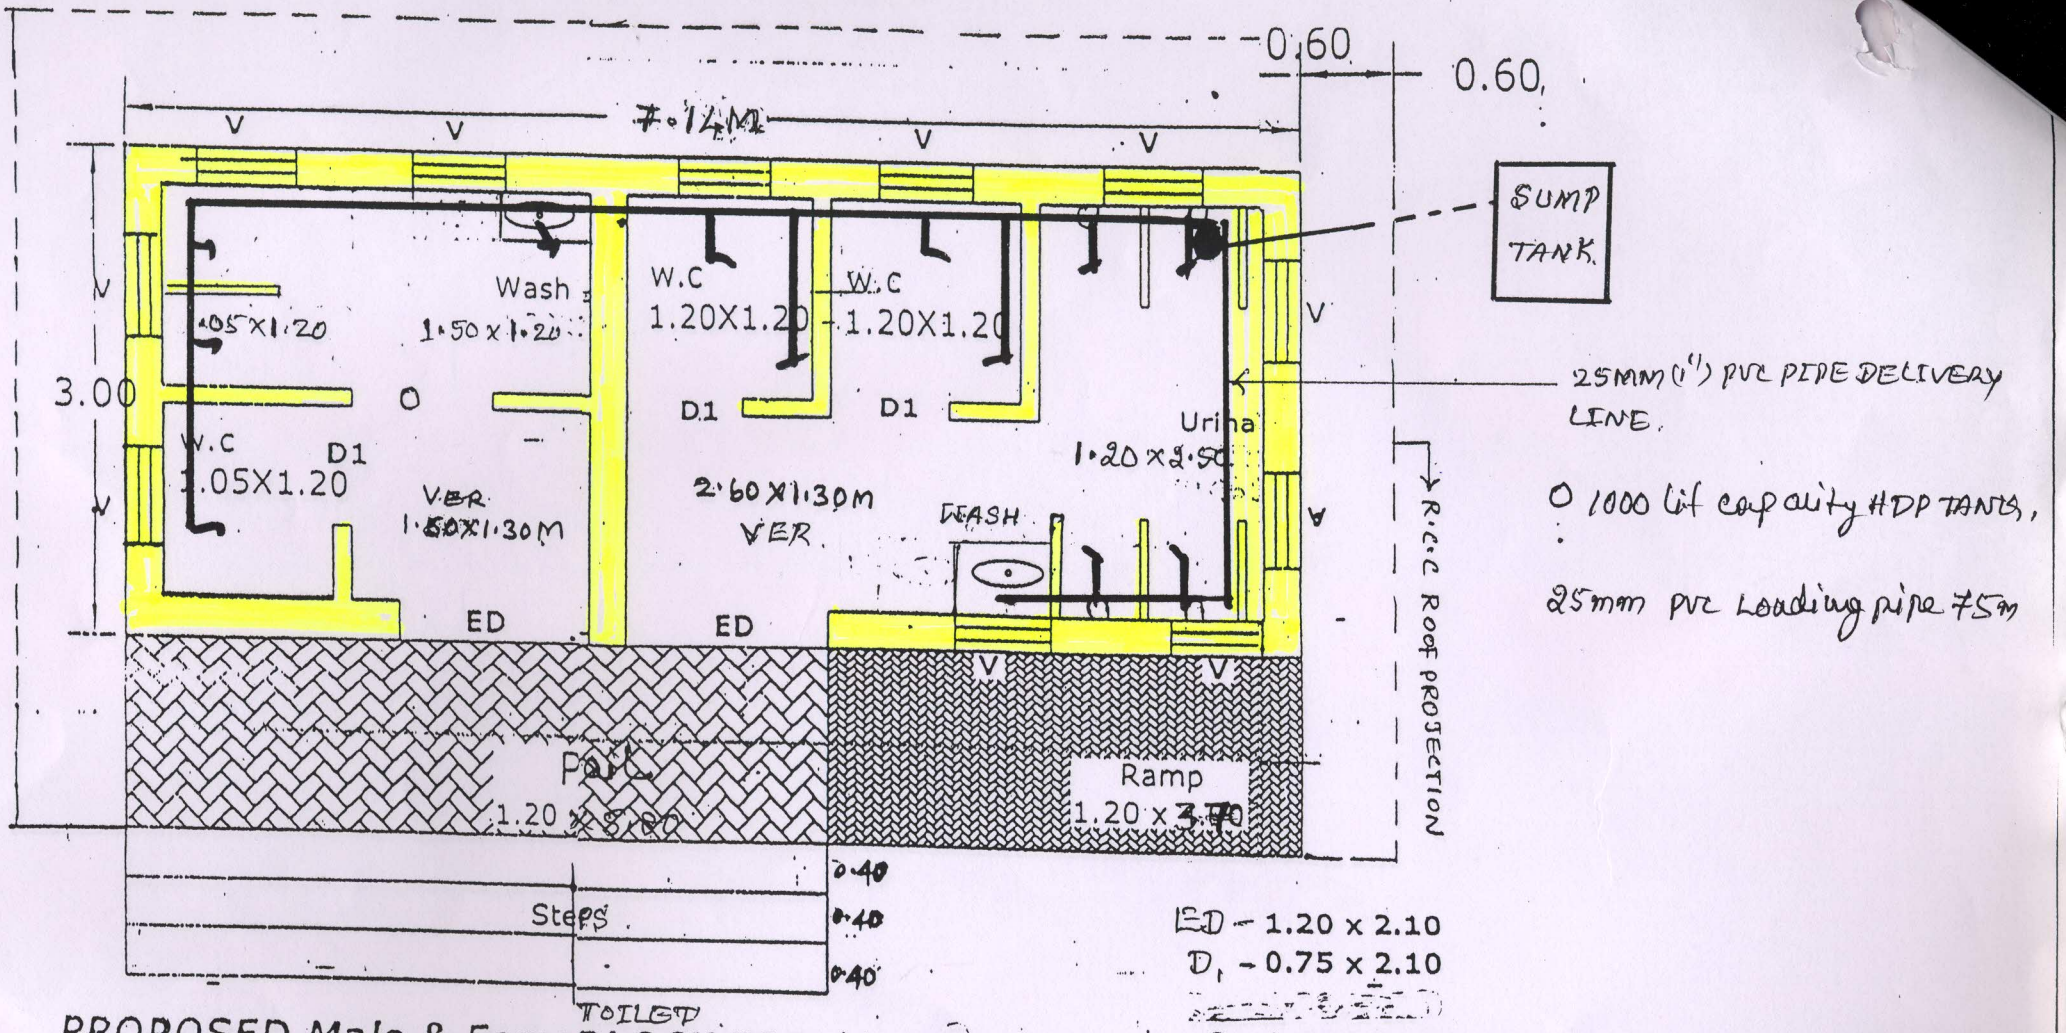

PROPOSED Male & FemaBLOCK FOR WARD NO.07.

PLAN

JE
W/7

2-3-1
ಸಹಾಯಕ ಕಾರ್ಯಪಾಲಕ ಅಭಿಯಂತರರು
ಕೊಡುಗೇಹಳ್ಳಿ ಉಪವಿಭಾಗ
ಯಲಹಂಕ ವಲಯ, ಬಿ.ಬಿ.ಎಂ.ಪಿ,
ಬೆಂಗಳೂರು - 560092